
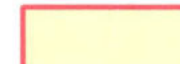


# Zeichenerklärung

## 1. Festsetzungen

-  Flächen innerhalb des im Zusammenhang bebauten Ortsteils (§ 34 Abs. 4 Satz 1 Nr. 1 BauGB)
-  Ergänzungsflächen (§ 34 Abs. 4 Satz 1 Nr. 3 BauGB)

## 2. Darstellungen ohne Normencharakter


-  Gebäude, Bestand
- 40/2 Flurstücksnummer z.B. 40/2
-  bestehende Grundstücksgrenze

## 3. Nachrichtliche Übernahmen

-  Flurstück-Nr.: 40/2 - Gesetzlich geschütztes Biotop gemäß § 30Abs. 2 BNatSchG (Streuoibstand)

## Ermächtigungsgrundlagen

- \* Baugesetzbuch (BauGB) in der Fassung der Bekanntmachung vom 23. September 2004 (BGBl. I S. 2414), zuletzt geändert durch Artikel 1 des Gesetzes vom 04. Mai 2017 (BGBl. I Nr.25 vom 12.05.2017, S.1057).
- \* Verordnung über die bauliche Nutzung der Grundstücke - BauNVO - in der Fassung vom 23. Januar 1990 (BGBl. I S. 132), zuletzt geändert durch Artikel 2 des Gesetzes vom 04. Mai 2017 (BGBl. I Nr.25 vom 12.05.2017, S.1057).
- \* Verordnung über die Ausarbeitung der Bauleitpläne und die Darstellung des Planinhalts (Planzeichenverordnung - PlanzV) vom 18. Dezember 1990 (BGBl. I 1991 S. 58), zuletzt geändert durch Artikel 3 des Gesetzes vom 04. Mai 2017 (BGBl. I Nr.25 vom 12.05.2017, S.1057).
- \* Thüringer Bauordnung (ThürBO) vom 13. März 2014 (GVBl. S. 49) in der jeweils gültigen Fassung.
- \* Thüringer Gemeinde- und Landkreisordnung (Thüringer Kommunalordnung - ThürKO -) in der Fassung der Bekanntmachung vom 28. Januar 2003 (GVBl. TH S. 41), zuletzt geändert durch Gesetz vom 24. April 2017 (GVBl. S. 91, 95).

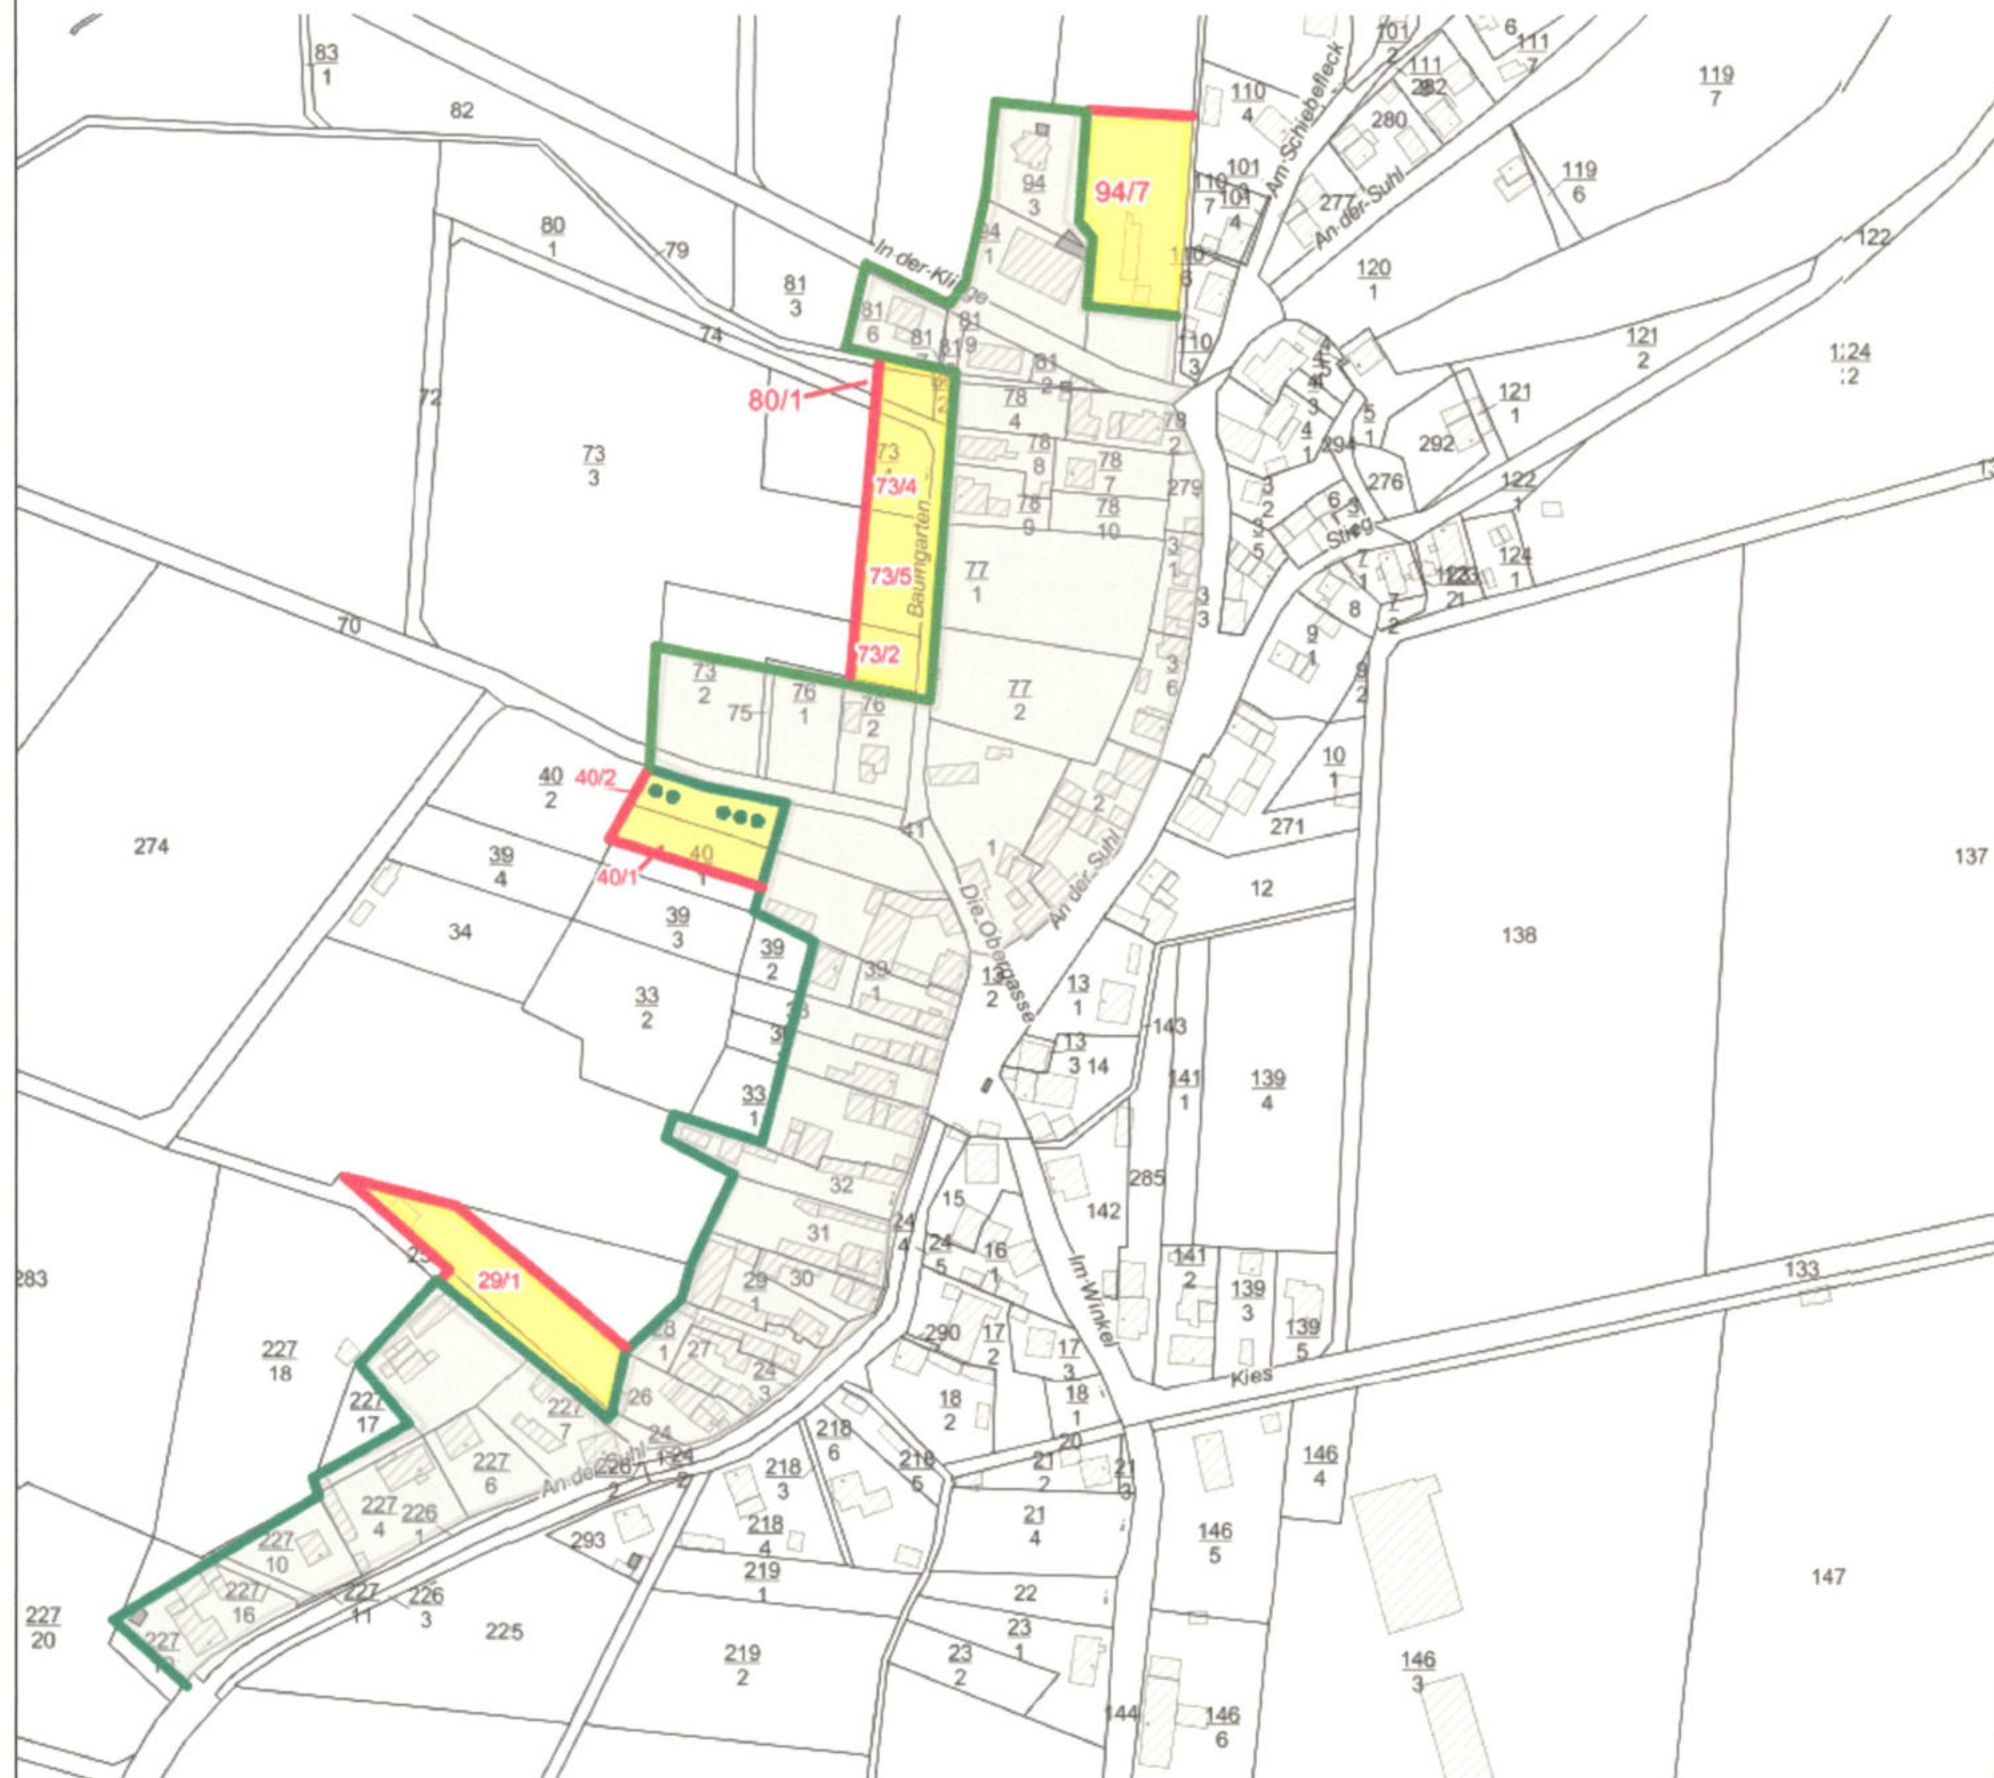

**Aufstellungsbeschluss**  
 Die Gemeinde Moorgrund hat am 06.07.2016 mit Beschluss-Nr. 42/2016 gem. § 2 (1) BauGB die Aufstellung der Klarstellungs- und Ergänzungssatzung gemäß § 34 Abs. 4 BauGB beschlossen.  
 Moorgrund, den 18.12.2017  
 Siegelabdruck Der Bürgermeister

**Auslegungsbeschluss**  
 Die Gemeinde Moorgrund hat am 23.08.2017 den Entwurf der Klarstellungs- und Ergänzungssatzung mit Begründung beschlossen und zur Auslegung bestimmt (§ 3 Abs. 2 BauGB).  
 Moorgrund, den 18.12.2017  
 Siegelabdruck Der Bürgermeister


**Öffentliche Auslegung**  
 Der Entwurf der Klarstellungs- und Ergänzungssatzung, sowie der Entwurf der Begründung haben in der Zeit vom 20.09.2017 bis zum 20.10.2017 nach § 3 Abs. 2 BauGB öffentlich ausgelegen.  
 Die öffentliche Auslegung ist mit dem Hinweis, daß Anregungen während der Auslegungsfrist von jedermann schriftlich oder zur Niederschrift vorgebracht werden können, durch das Amtsblatt "Gemeindebote" Nr. 9/2017 ortsüblich bekannt gemacht worden.  
 Moorgrund, den 18.12.2017  
 Siegelabdruck Der Bürgermeister

**Abwägungsbeschluss**  
 Die Gemeinde Moorgrund hat die vorgebrachten Anregungen und Stellungnahmen am 07.12.2017 geprüft. Das Ergebnis ist mitgeteilt worden (§ 3 Abs. 2, § 4 Abs. 1-3 BauGB).  
 Moorgrund, den 18.12.2017  
 Siegelabdruck Der Bürgermeister

**Satzungsbeschluss**  
 Die Klarstellungs- und Ergänzungssatzung wurde am 07.12.2017 von der Gemeinde Moorgrund als  
**SATZUNG**  
 beschlossen. Die Begründung zur Klarstellungs- und Ergänzungssatzung wurde mit Beschluss der Gemeinde Moorgrund vom 07.12.2017 gebilligt.  
 Moorgrund, den 18.12.2017  
 Siegelabdruck Der Bürgermeister

**Vorlage Rechtsaufsichtsbehörde gem § 21 Abs. 3 ThürKO**  
 Die Klarstellungs- und Ergänzungssatzung der Gemeinde Moorgrund für den Ortsteil Kupfersuhl wurde am 04.01.18 der Rechtsaufsichtsbehörde des Landratsamtes Wartburgkreis vorgelegt.  
 Moorgrund, den 02.01.18  
 Siegelabdruck Der Bürgermeister

**Bekanntmachung / Inkrafttreten**  
 Die Klarstellungs- und Ergänzungssatzung der Gemeinde Moorgrund für den Ortsteil Kupfersuhl sowie die Stelle, bei der die Satzung auf Dauer während der Dienststunden eingesehen werden kann und über den Inhalt Auskunft zu erhalten ist, ist am 12.03.2018 ortsüblich bekannt gemacht worden. In der Bekanntmachung ist auf die Geltendmachung der Verletzung von Verfahrens- und Formvorschriften und von Mängeln in der Abwägung sowie der Rechtsfolgen (§ 215 Abs. 2 BauGB) und weiter Fälligkeit und Erlöschen von Entschädigungsansprüchen (§ 44 Abs. 3 Satz 1 und 2 und Abs. 4 BauGB) hingewiesen worden. Die Satzung ist am Tage der Bekanntmachung in Kraft getreten.  
 Moorgrund, den 15.03.18  
 Siegelabdruck Der Bürgermeister

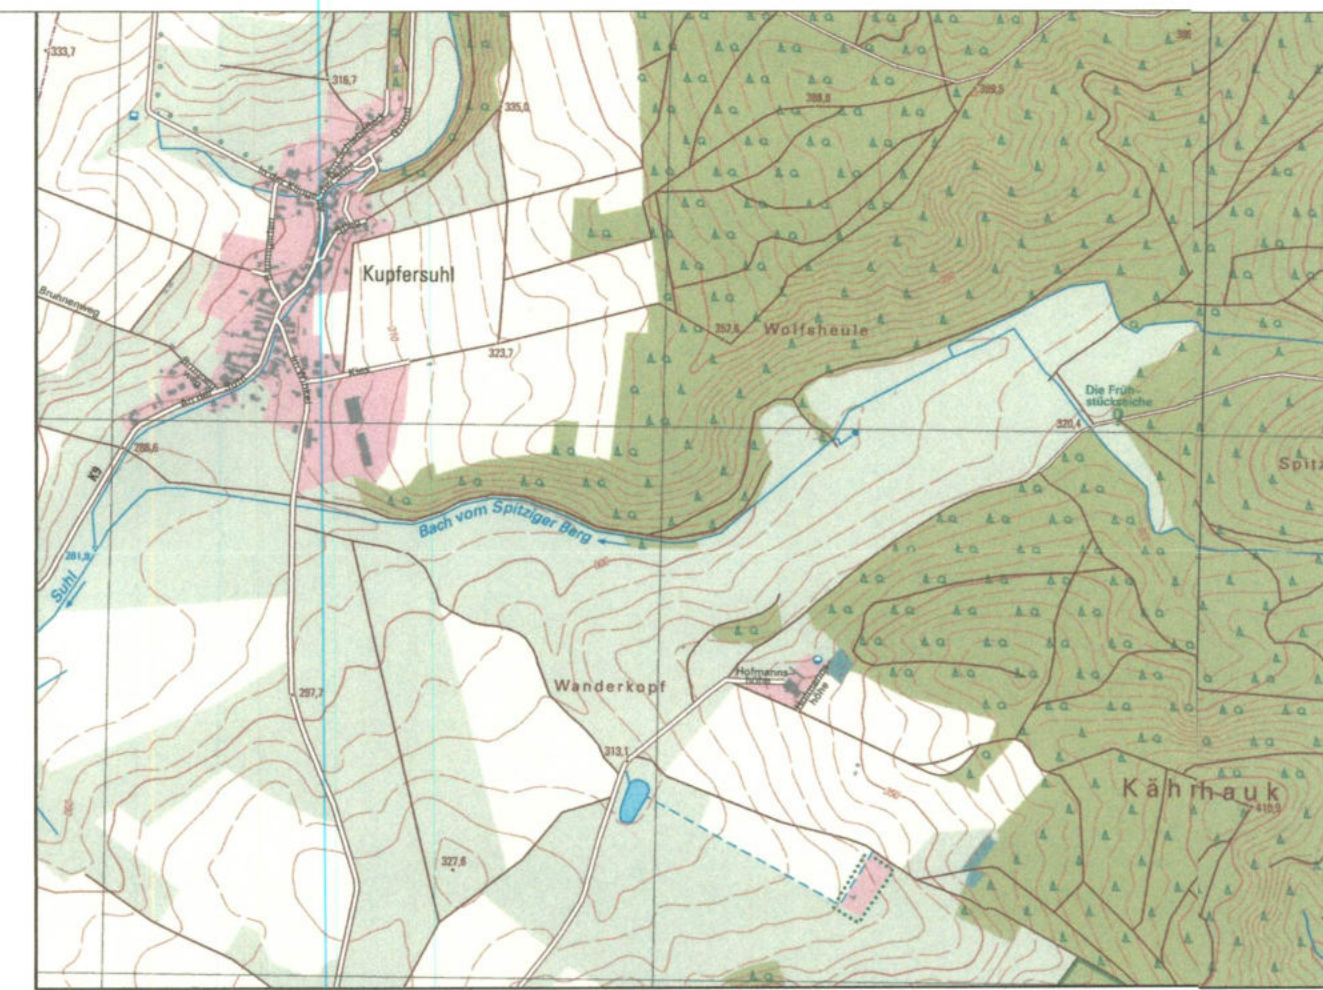

ÜBERSICHTSKARTE KUPFERSUHL

# GEMEINDE MOORGRUND OT KUPFERSUHL WARTBURGKREIS SATZUNG ÜBER DIE KLARSTELLUNGS- UND ERGÄNZUNGSSATZUNG

GEMARKUNG:  
 M 1 : 2500

Ausgefertigt:  
 Die Übereinstimmung des textlichen und zeichnerischen Inhaltes dieser Satzung mit dem Willen der Gemeinde sowie die Einhaltung des gesetzlich vorgeschriebenen Verfahrens zur Aufstellung der Satzung werden bekundet.

Moorgrund, den 15.03.2018

Bürgermeister 

Veranlasser:  
**Gemeinde Moorgrund**  
 Am Rain 1  
 36433 Moorgrund  
 Tel.: 03695 / 847522

Entwurfsverfasser:  
 Planungsbüro - PBB - Bad Salzungen GmbH  
 Beratende und Bauvorlageberechtigte Ingenieure  
 Michaelisstraße 23, 36433 Bad Salzungen  
 Tel.: 03695 / 6929-0



Datum: 14. August 2017