





GARTENSTADT ALLENDORF

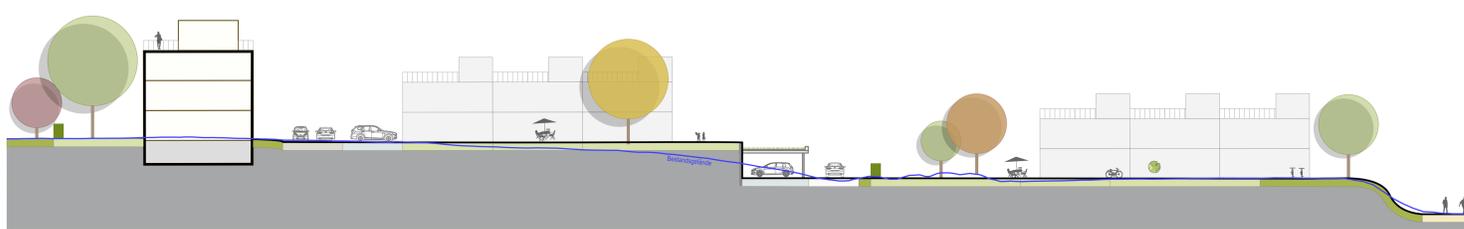

Schnitt A: Nord-Süd, M 1:250

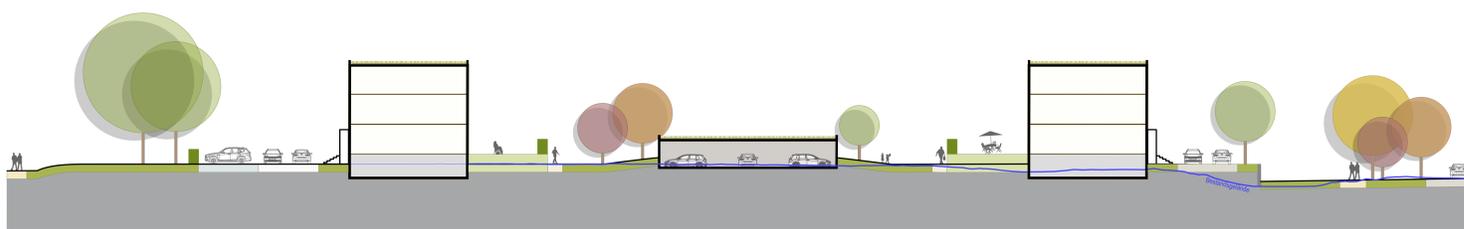

Schnitt B: West-Ost, M 1:250

- Wohngebäude mit Grunddach
- Nebengebäude mit Grunddach
- öffentliche Grünfläche
- gemeinschaftliche Grünfläche
- Mietergärten
- Stellplatz
- Bäume Bestand
- Bäume Neupflanzung
- öffentliche Verkehrsfläche
- gemeinschaftliche Verkehrsfläche
- öffentlicher Weg
- Böschung
- Bestandsgebäude
- Bearbeitungsbereich

Kenndaten

Fläche Bearbeitungsgebiet (Bruttobauand):	65.000 m ²
Öffentliche Verkehrsfläche:	9.000 m ²
Öffentliche Grünfläche:	14.000 m ²
Wohnbaufläche (Nettobauand):	42.000 m ²
Anzahl der Wohngebäude:	30 MFH/15 EFH
Kenndaten MFH	
Bruttogeschossfläche:	21.800 m ²
Anzahl Wohneinheiten:	ca. 180
Anzahl Stellplätze (Anwohner):	207
Bauvorhaben AWO	
Bruttogeschossfläche:	1.800 m ²
Grundstück:	2.000 m ²

Bad Salzungen
GARTENSTADT ALLENDORF
Städtebauliche Studie

Auftraggeber: Stadt Bad Salzungen

Planinhalt: Städtebaulicher Entwurf

Bearbeiter: Dipl.-Ing. Ingo Quast / M.Sc. Sophie Higl

Maßstab: 1:500 (Planformat A0)

Datum: 23.07.2020

Verfasser:

quast + stadtp3lanc
 ARCHITECTURE URBAN PLANNING
 104 7 100 0400-10400 10000
 www.quast-stadtp3lanc.de